



POHLED JIŽNÍ

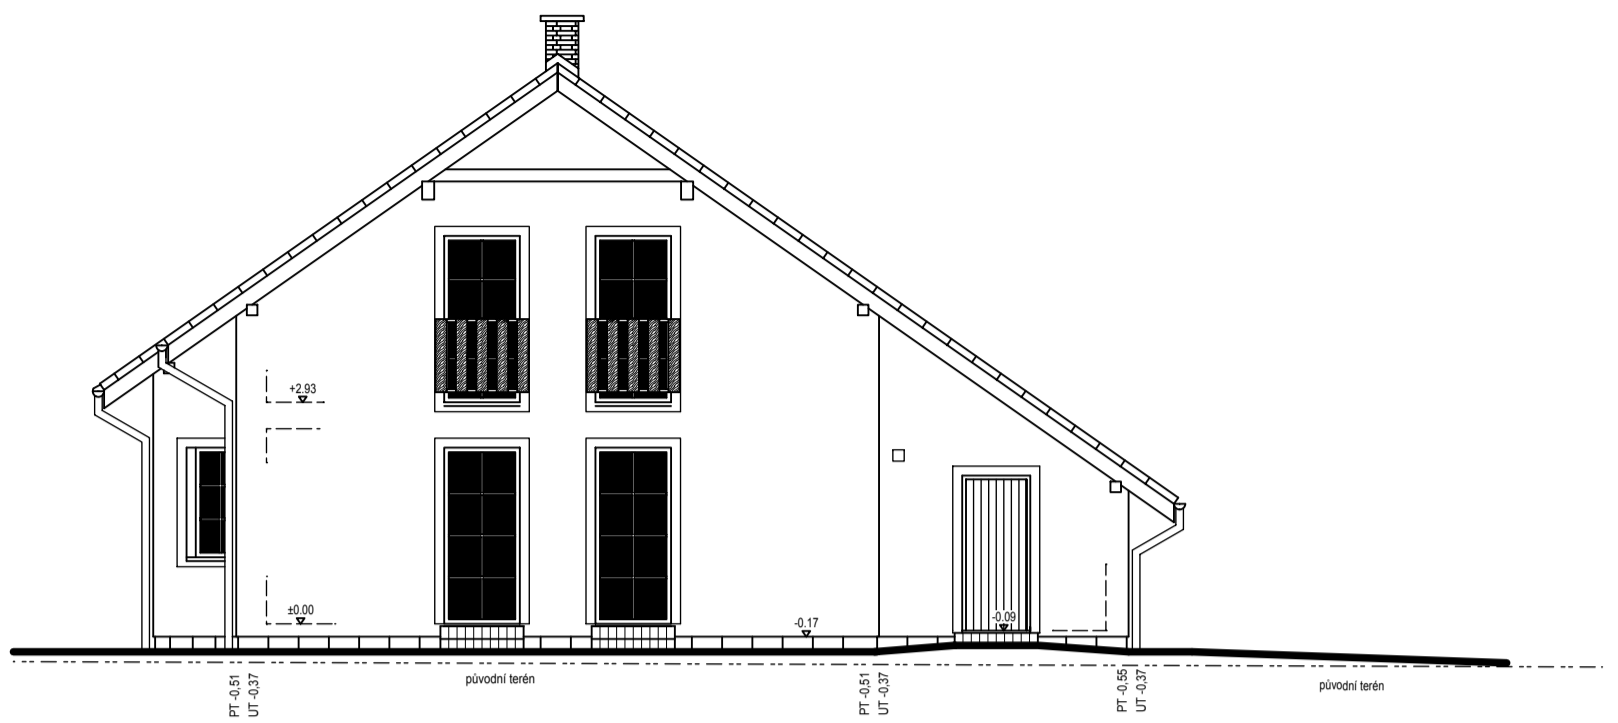

POHLED SEVERNÍ

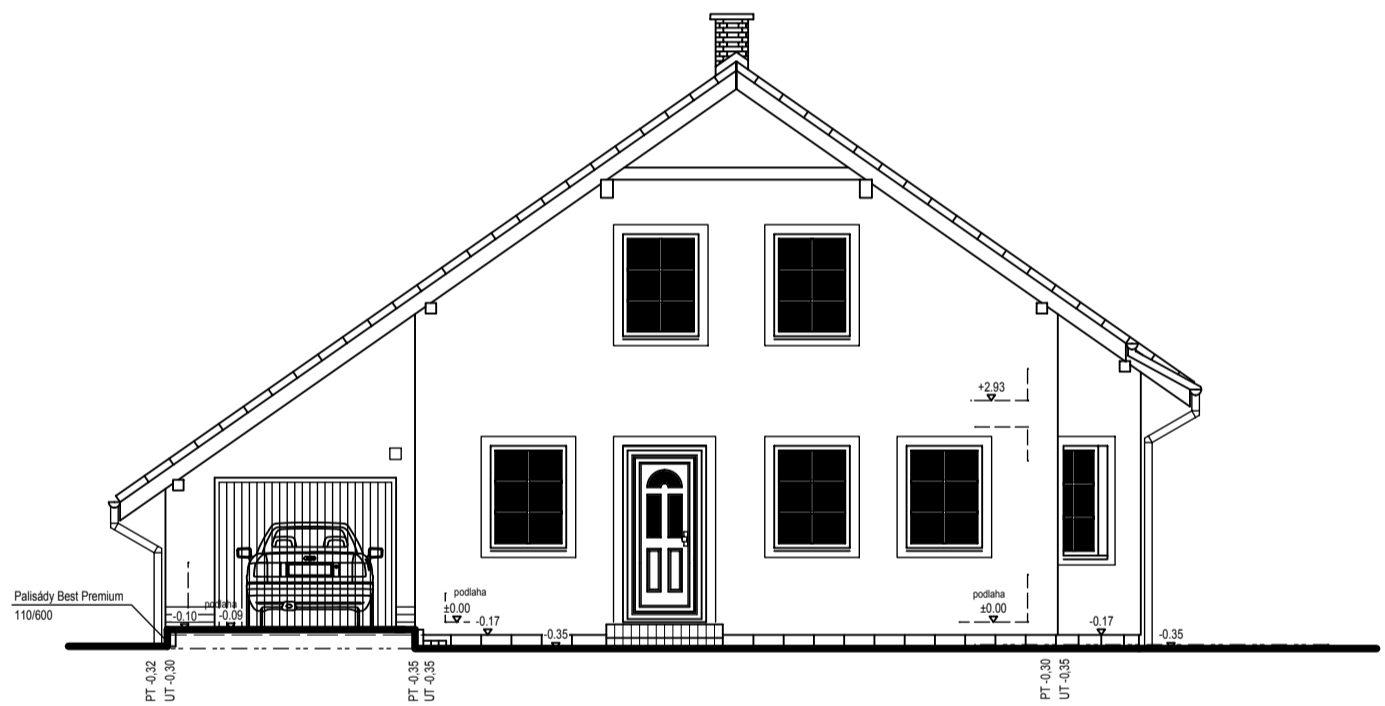

POHLED VÝCHODNÍ

