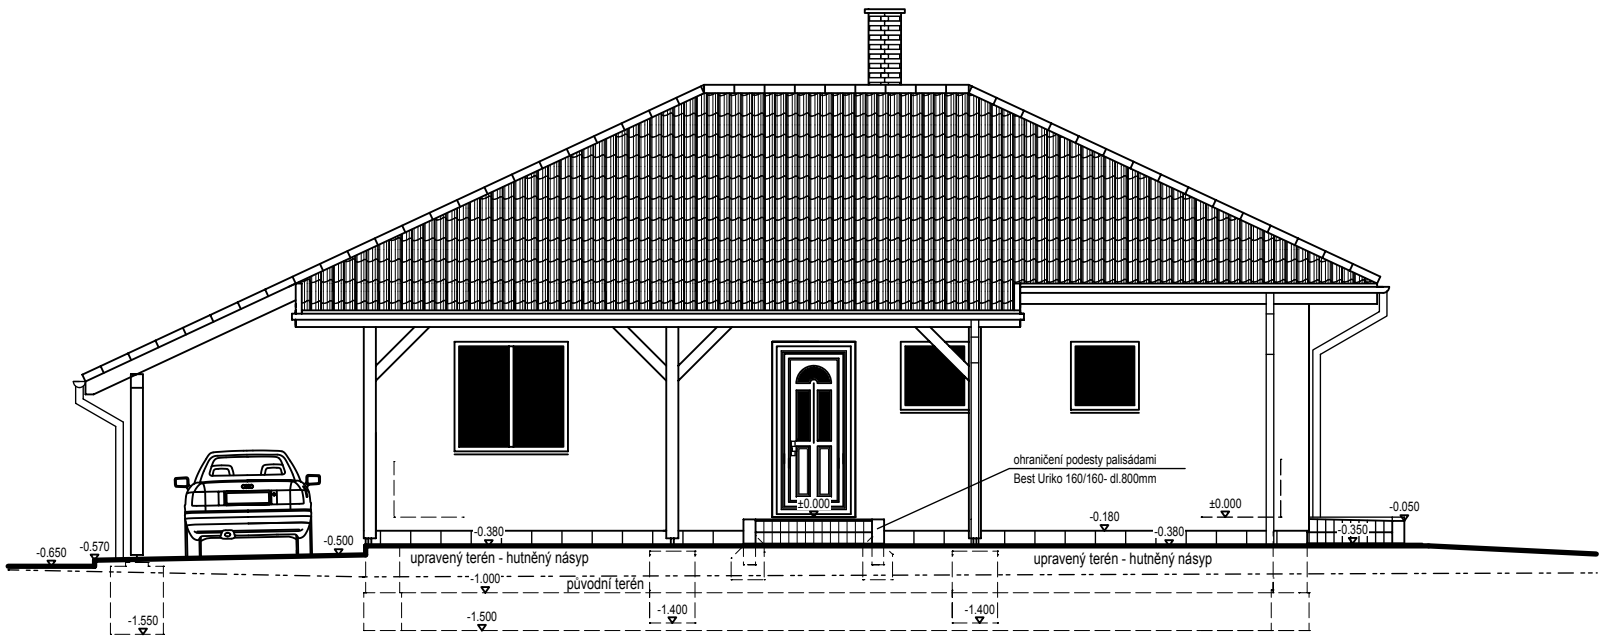
ohraničení podesty palisádami
Best Uriko 160/160- dl.800mm
±0.000
-0.180
-0.380
-0.050
-0.350
-0.650
-0.570
-0.500
upravený terén - hutněný násyp
upravený terén - hutněný násyp
-1.000
původní terén
-1.550
-1.500
-1.400
-1.400

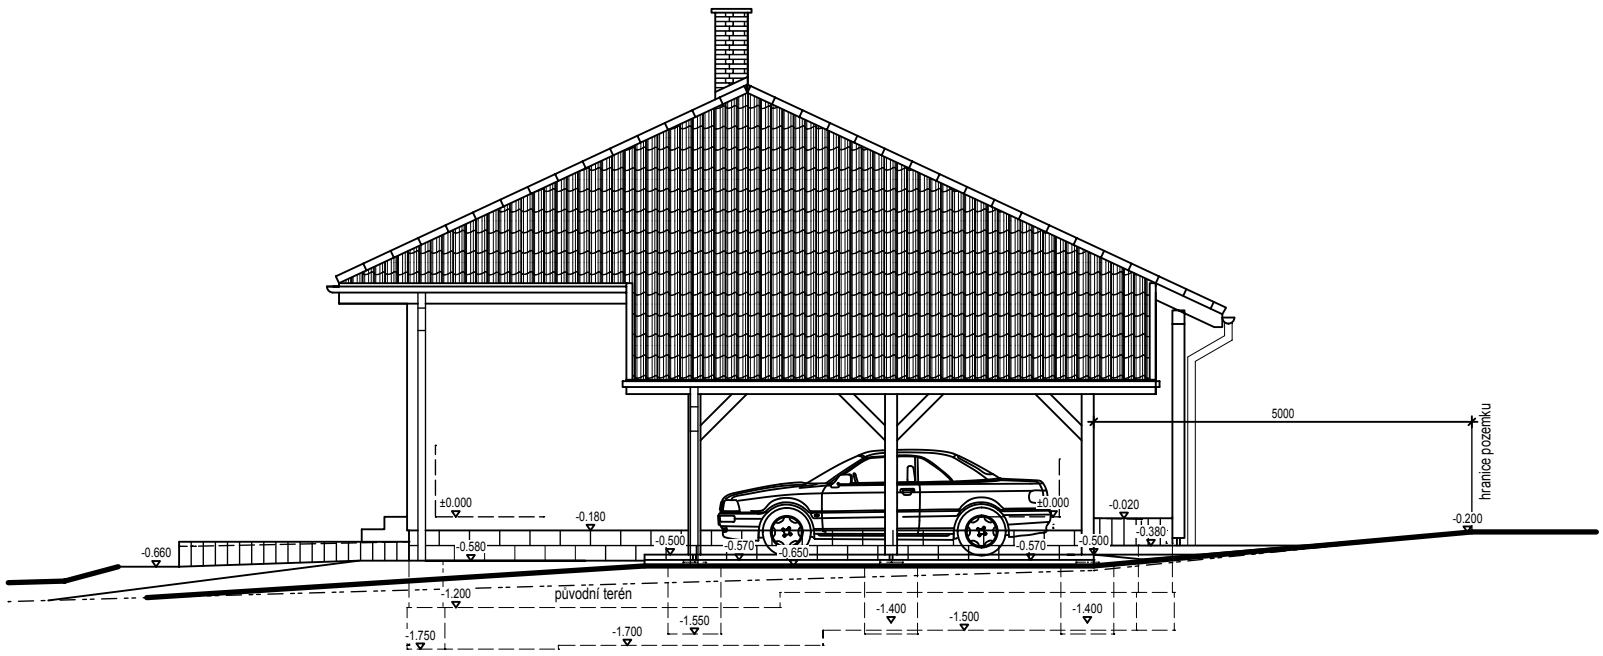
5000
hranice pozemku
±0.000
-0.180
±0.000
-0.020
-0.200
-0.660
-0.580
-0.500
-0.570
-0.650
-0.570
-0.500
-0.380
-1.200
původní terén
-1.400
-1.500
-1.400
-1.750
-1.700
-1.550

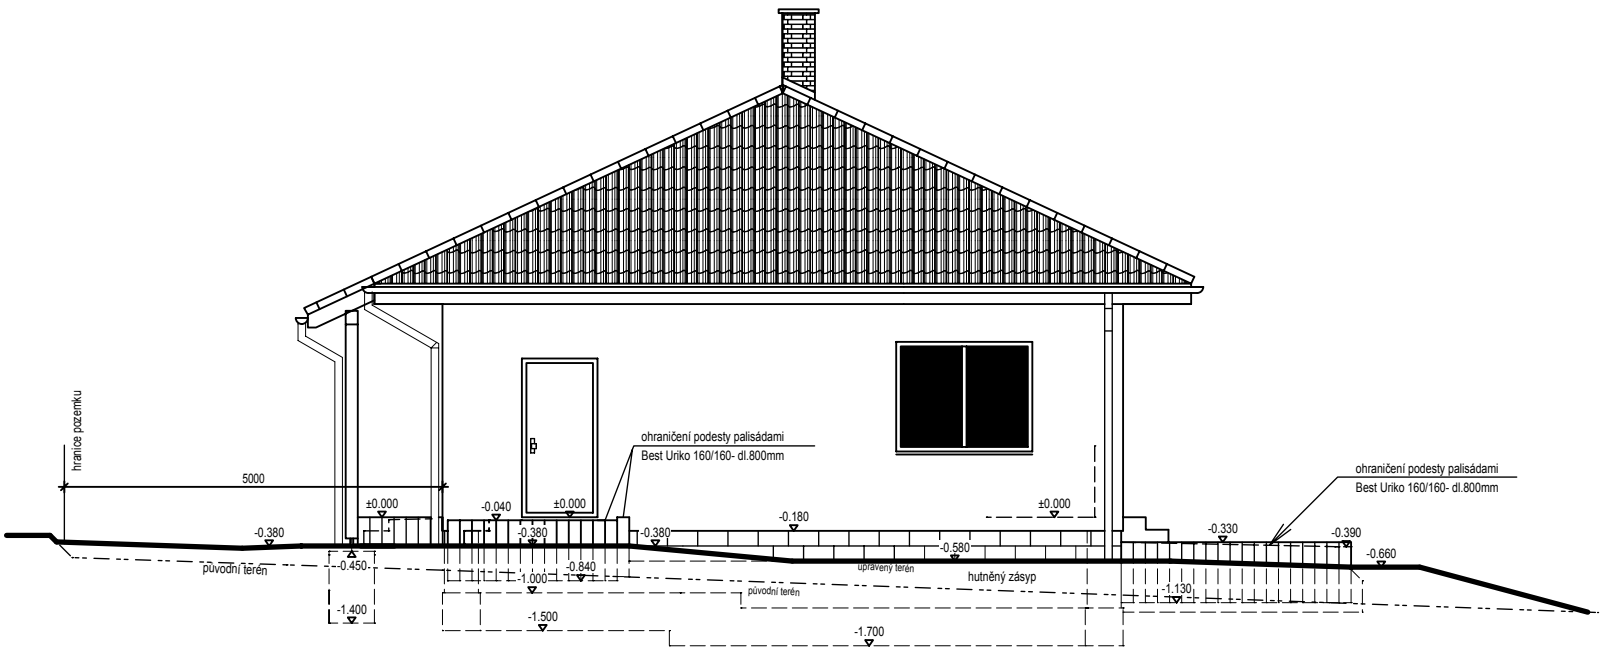
hranice pozemku
5000
ohraničení podesty palisádami
Best Uriko 160/160- dl.800mm
ohraničení podesty palisádami
Best Uriko 160/160- dl.800mm
±0.000
-0.040
±0.000
-0.180
±0.000
-0.380
-0.380
-0.380
-0.330
-0.390
-0.660
-0.580
původní terén
-0.450
-0.840
-1.000
upravený terén
hutněný zásyp
původní terén
-1.130
-1.400
-1.500
-1.700

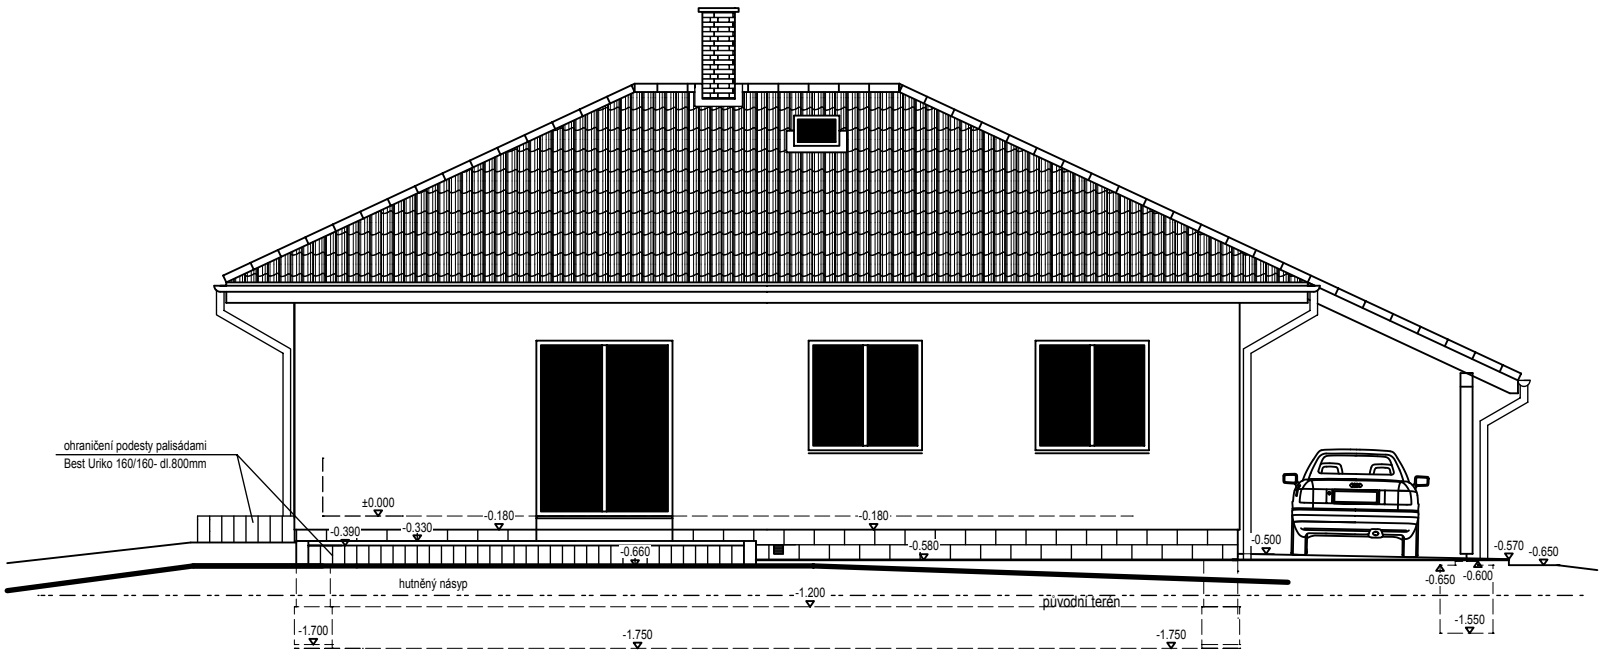
ohraničení podesty palisádami
Best Uriko 160/160- dl.800mm
±0.000
-0.180
-0.180
-0.390
-0.330
-0.660
-0.580
-0.500
-0.570
-0.650
-0.650
-0.600
hutněný násyp
-1.200
původní terén
-1.550
-1.700
-1.750
-1.750