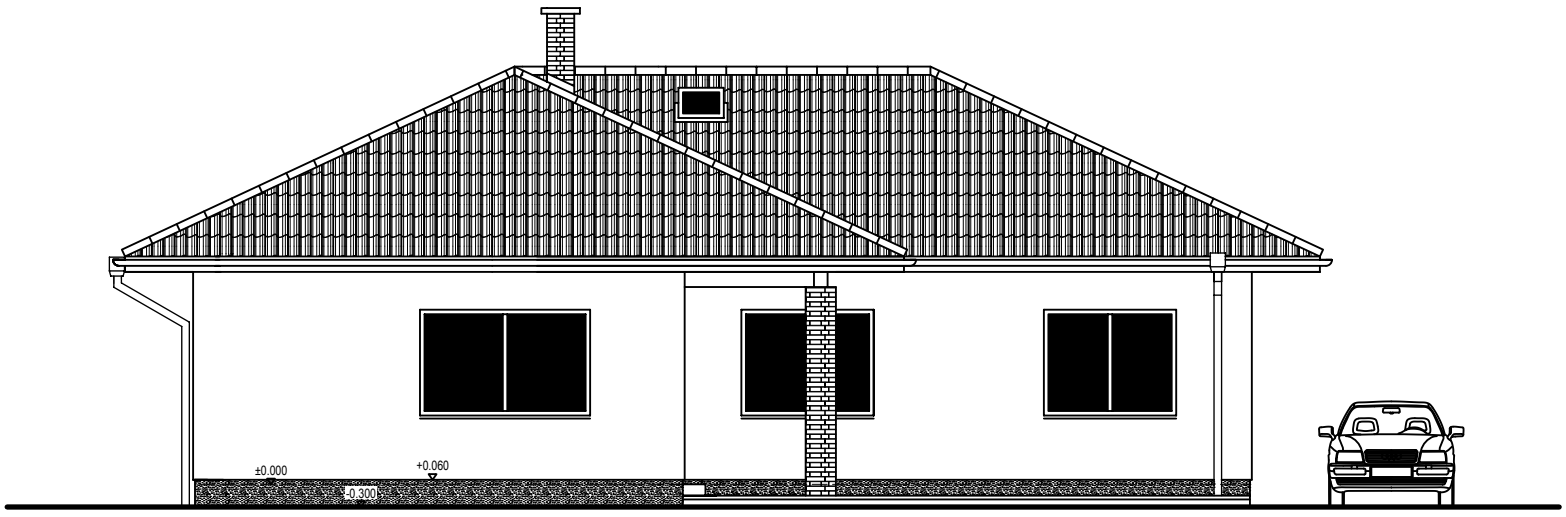
±0.000
+0.060
-0.300

1625
1625
±0.000
+0.060
±0.000
-0.190
-0.190
-0.500
-0.380
-0.550

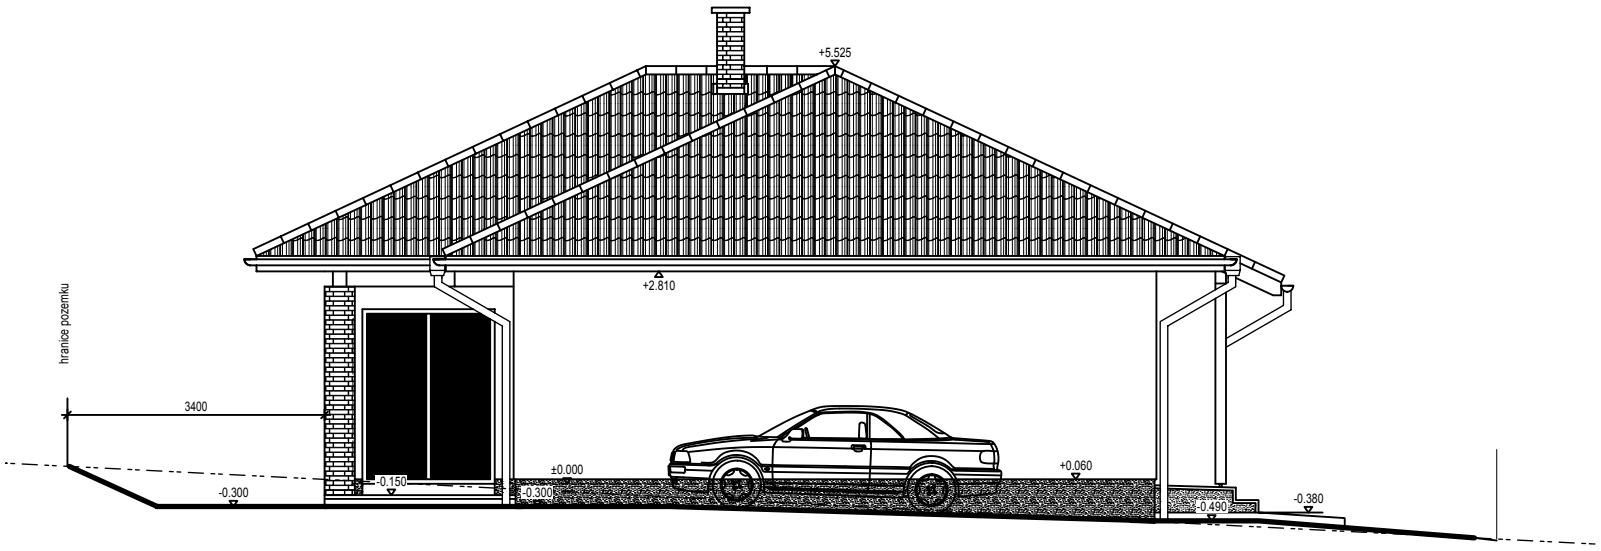
+5.525
+2.810
hranice pozemku
3400
-0.300
-0.150
±0.000
-0.300
+0.060
-0.490
-0.380

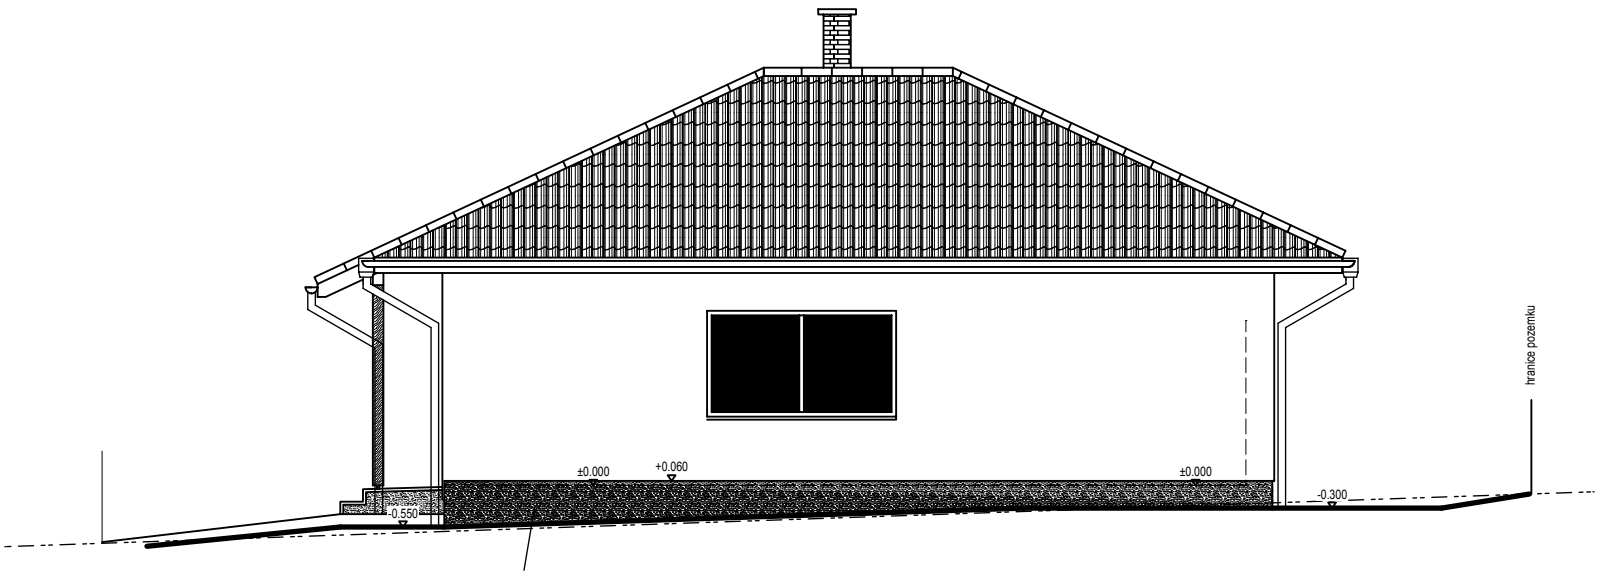
hranice pozemku
±0.000
+0.060
±0.000
-0.300
-0.550